



- DPTO. DE INGENIERÍA TÉRMICA Y DE FLUIDOS
- UD. PREDEPARTAMENTAL DE INGENIERÍA CIVIL
- DPTO. DE ESTRUCTURAS Y CONSTRUCCIÓN
- RESERVA DE ESPACIO
- ESPACIO TÉCNICO
- DPTO. DE INGENIERÍA QUÍMICA Y AMBIENTAL
- DPTO. DE ARQUITECTURA Y TECNOLOGÍA DE LA EDIFICACIÓN
- DPTO. DE TECNOLOGÍA ELECTRÓNICA GRUPO I + D DIVISIÓN DE SISTEMAS E INGENIERÍA ELECTRÓNICA ( DSIE )
- GRUPO I + D INGENIERÍA DE SISTEMAS Y AUTOMÁTICA
- DPTO. DE INGENIERÍA DE MATERIALES Y FABRICACIÓN
- DPTO. DE INGENIERÍA MECÁNICA
- SERVICIOS DE LA UPCT
- GRUPOS I + D

\* LOS LABORATORIOS CON EL NOMBRE EN UN RECUADRO LLEVAN PROYECTO DE IMPLANTACIÓN

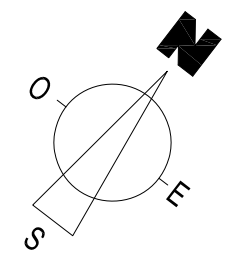

PLANTA SÓTANO

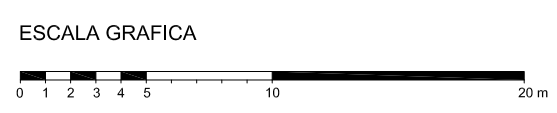


REV_14-01-15	ACTUALIZADO ENERO 2015
UNIVERSIDAD POLITÉCNICA DE CARTAGENA UNIDAD TÉCNICA	
EDIFICIO:	ELDI
PLANO:	PLANTA SÓTANO - REVISIÓN ASIGNACIÓN JUNIO 2015 -
PLANO Nº	1
FECHA	JUNIO 2015
ESCALA	1/300



\* LOS LABORATORIOS CON EL NOMBRE EN UN RECUADRO LLEVAN PROYECTO DE IMPLANTACIÓN

PLANTA BAJA

ESCALA GRAFICA

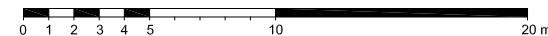

REV\_08-04-15

ACTUALIZADO ABRIL 2015

UNIVERSIDAD POLITÉCNICA DE CARTAGENA  
UNIDAD TÉCNICA



PLANO Nº  
2

EDIFICIO: ELDI

FECHA  
JUNIO  
2015


PLANO: PLANTA BAJA - REVISIÓN ASIGNACIÓN JUNIO 2015 -

ESCALA  
1/300

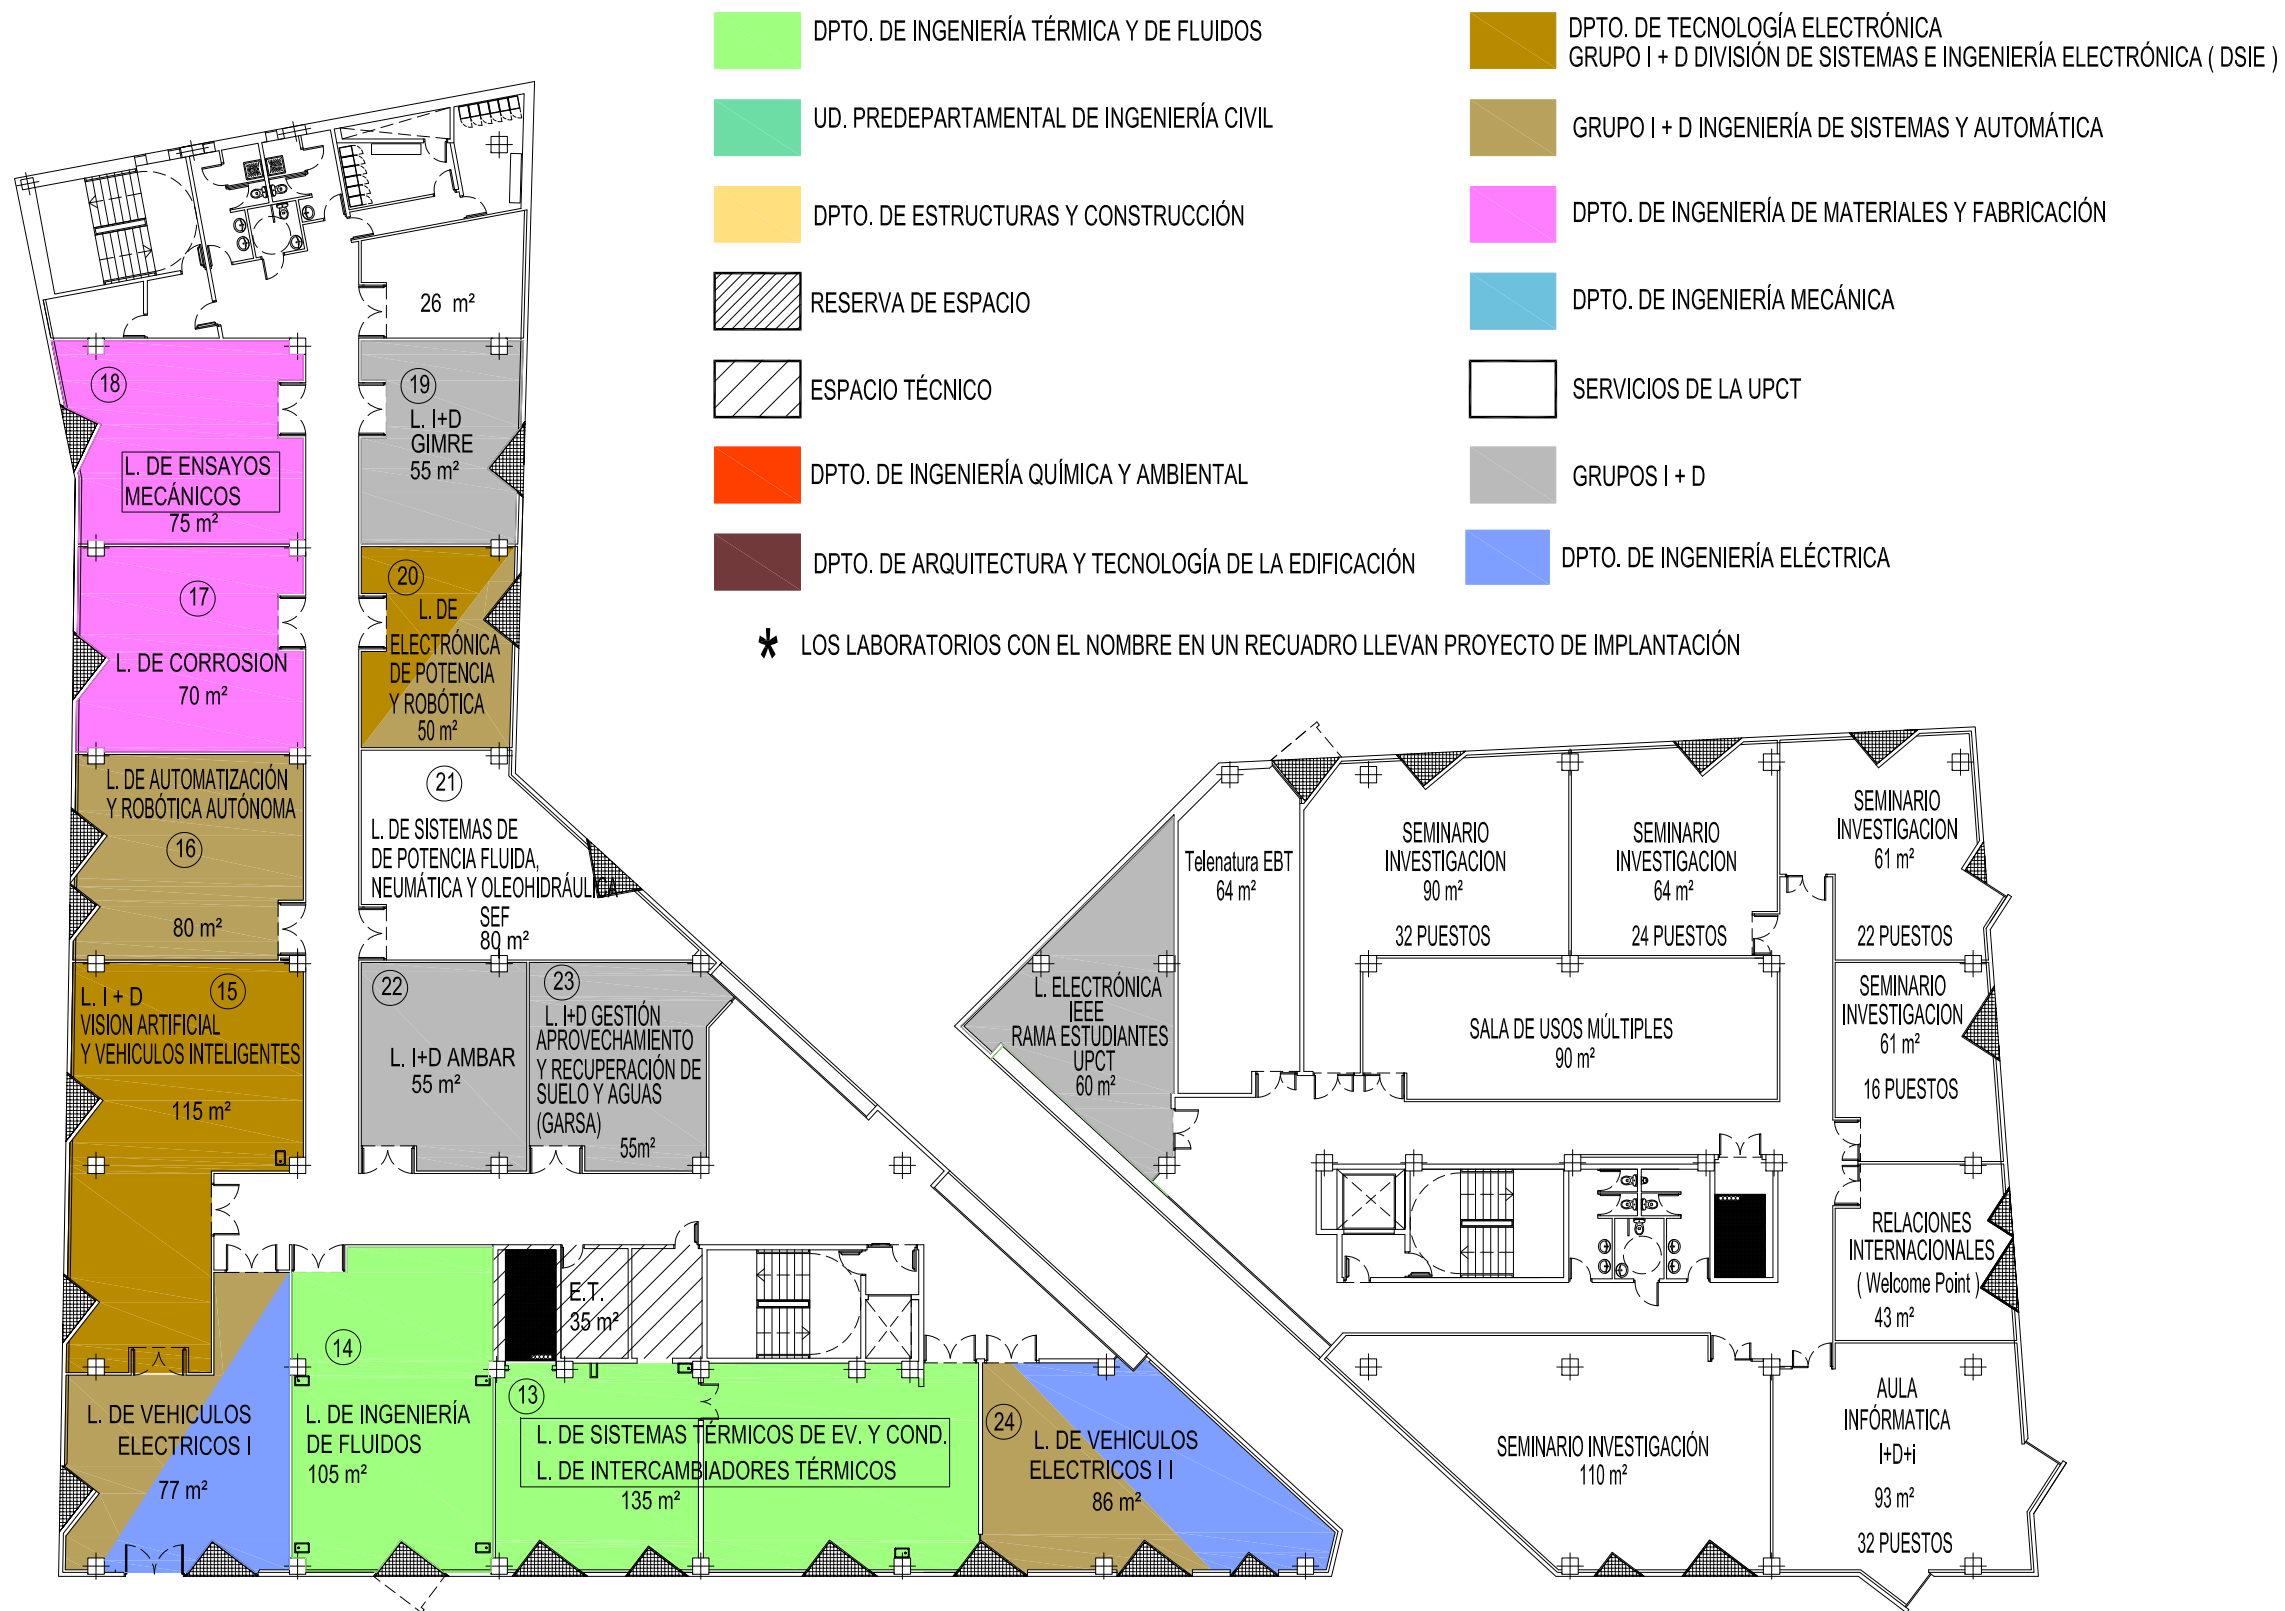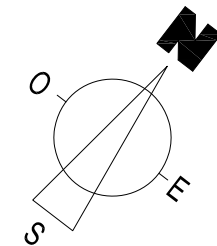

PLANTA 1ª

ESCALA GRAFICA

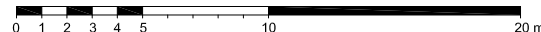

REV\_17-06-15

ACTUALIZADO JUNIO 2015

UNIVERSIDAD POLITÉCNICA DE CARTAGENA  
UNIDAD TÉCNICA

PLANO Nº  
3

EDIFICIO:

ELDI


FECHA  
JUN  
2015

PLANO: PLANTA PRIMERA - REVISIÓN ASIGNACIÓN JUNIO 2015 -


ESCALA  
1/300




- DPTO. DE INGENIERÍA TÉRMICA Y DE FLUIDOS
- UD. PREDEPARTAMENTAL DE INGENIERÍA CIVIL
- DPTO. DE ESTRUCTURAS Y CONSTRUCCIÓN
- RESERVA DE ESPACIO
- ESPACIO TÉCNICO
- DPTO. DE INGENIERÍA QUÍMICA Y AMBIENTAL
- DPTO. DE ARQUITECTURA Y TECNOLOGÍA DE LA EDIFICACIÓN
- DPTO. DE TECNOLOGÍA ELECTRÓNICA GRUPO I + D DIVISIÓN DE SISTEMAS E INGENIERÍA ELECTRÓNICA ( DSIE )
- GRUPO I + D INGENIERÍA DE SISTEMAS Y AUTOMÁTICA
- DPTO. DE INGENIERÍA DE MATERIALES Y FABRICACIÓN
- DPTO. DE INGENIERÍA MECÁNICA
- SERVICIOS DE LA UPCT
- GRUPOS I + D
- CENTRO DE PRODUCCION DE CONTENIDOS DIGITALES

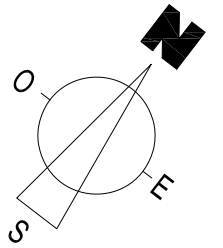

\* LOS LABORATORIOS CON EL NOMBRE EN UN RECUADRO LLEVAN PROYECTO DE IMPLANTACIÓN

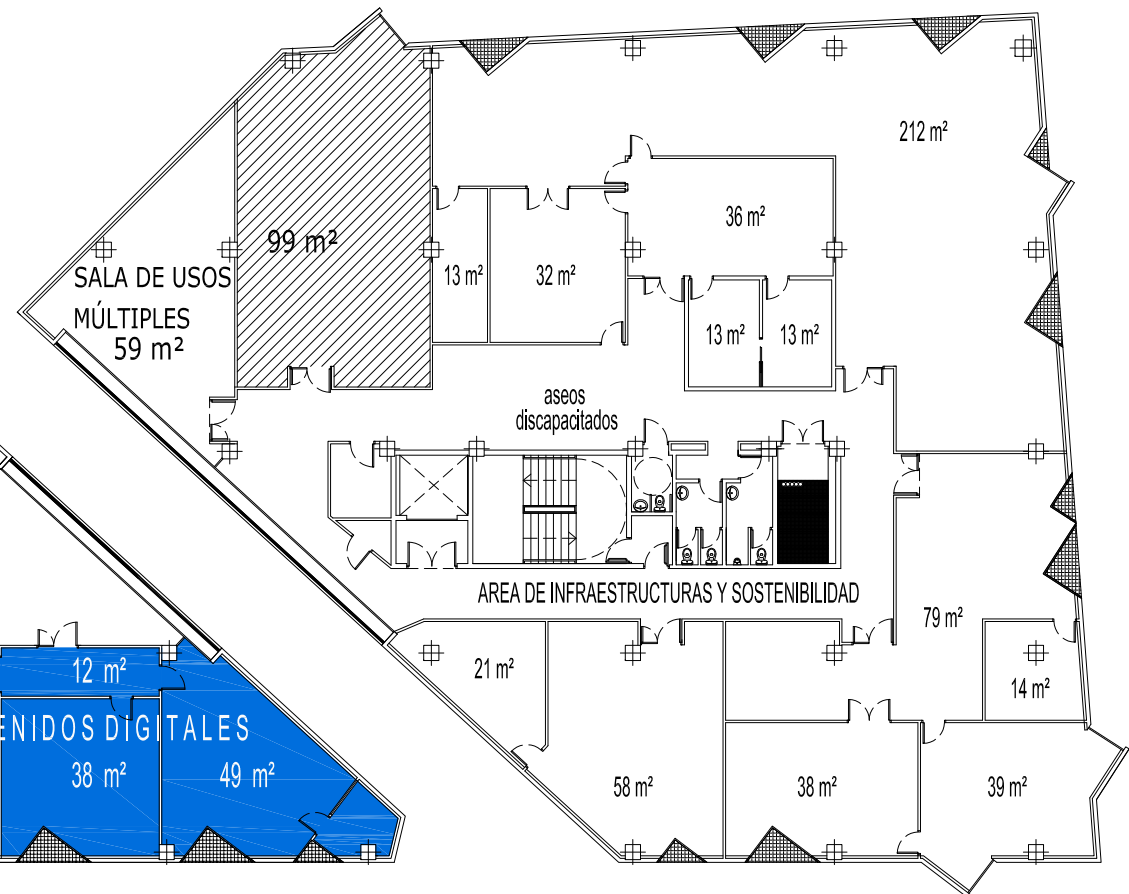

PLANTA 2<sup>a</sup>

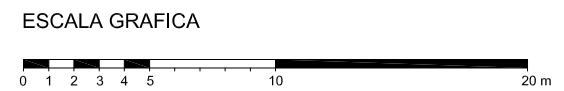

REV\_15-04-15 ACTUALIZADO ABRIL 2015

UNIVERSIDAD POLITÉCNICA DE CARTAGENA  
UNIDAD TÉCNICA

PLANO N°  
4


EDIFICIO: ELDI

FECHA  
JUN  
2015

PLANO: PLANTA SEGUNDA - REVISIÓN ASIGNACIÓN JUNIO 2015 -

ESCALA  
1/300



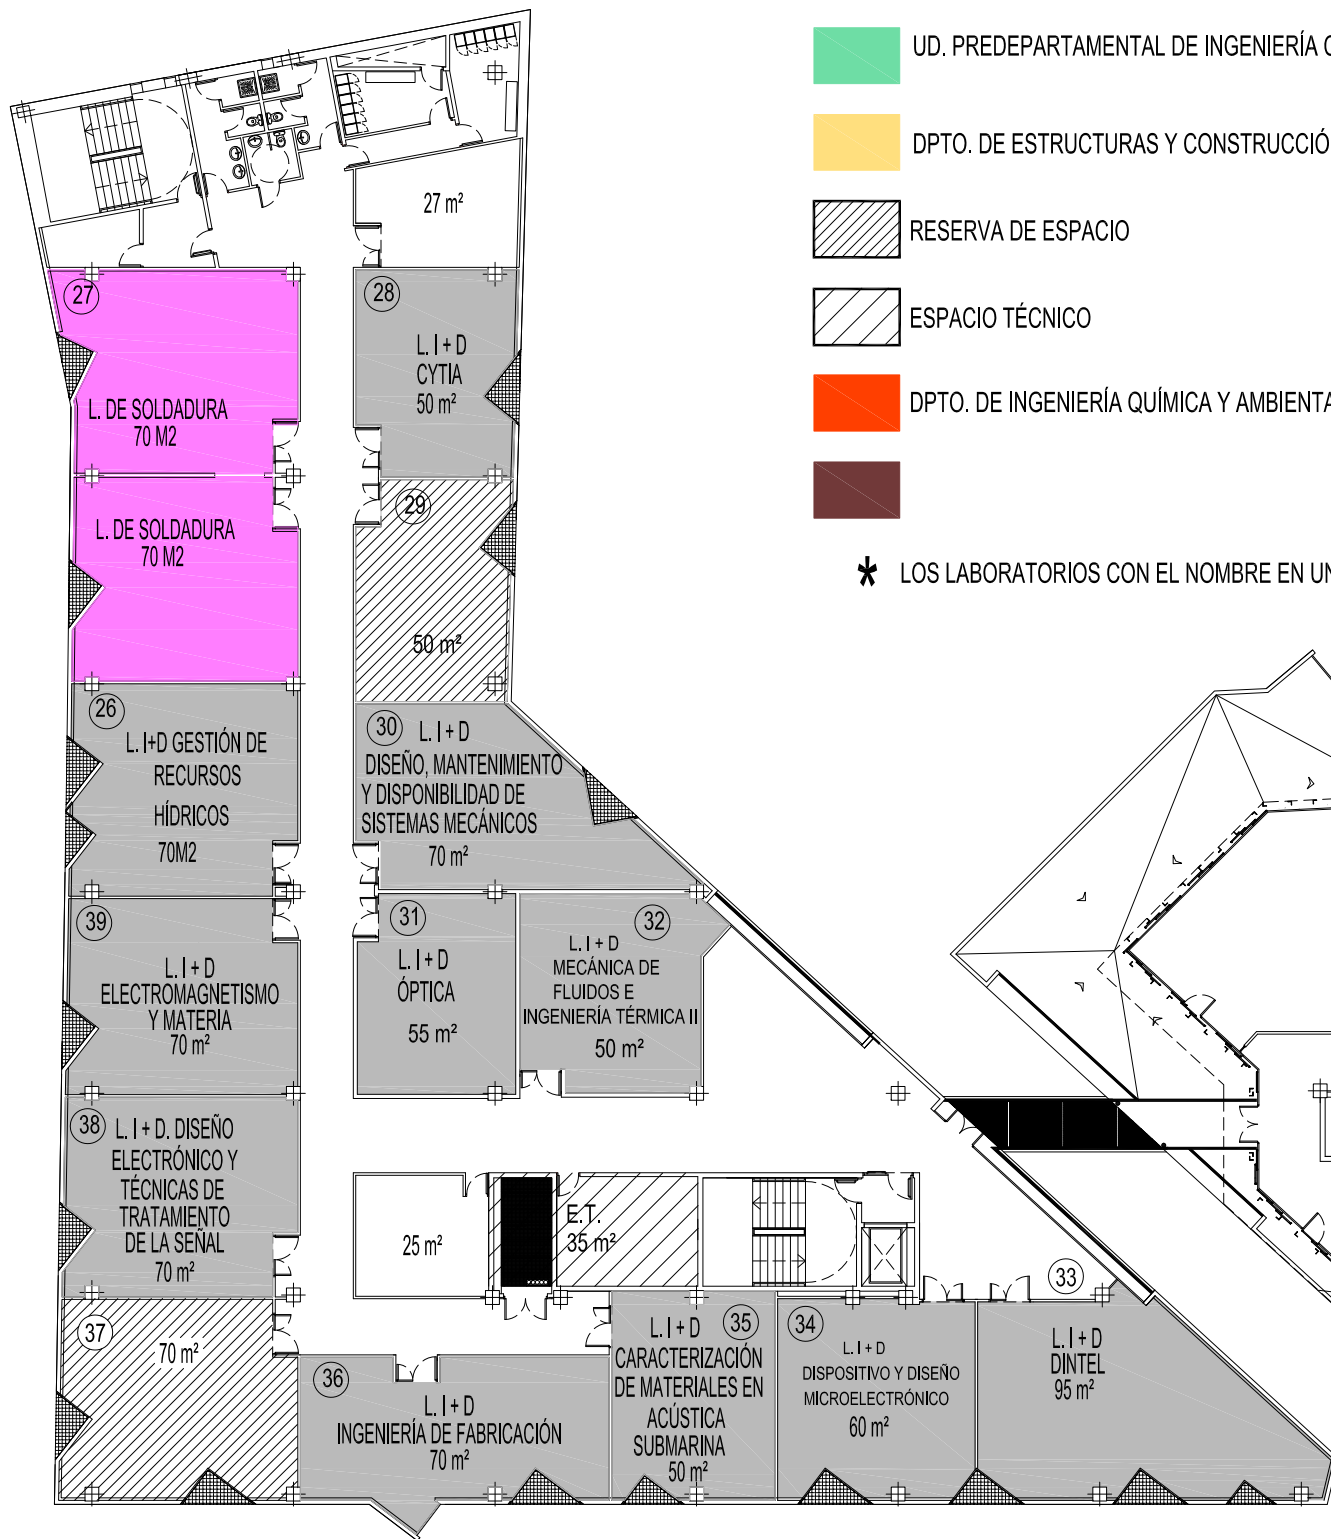


- DPTO. DE INGENIERÍA TÉRMICA Y DE FLUIDOS
- UD. PREDEPARTAMENTAL DE INGENIERÍA CIVIL
- DPTO. DE ESTRUCTURAS Y CONSTRUCCIÓN
- RESERVA DE ESPACIO
- ESPACIO TÉCNICO
- DPTO. DE INGENIERÍA QUÍMICA Y AMBIENTAL
- DPTO. DE TECNOLOGÍA ELECTRÓNICA GRUPO I + D DIVISIÓN DE SISTEMAS E INGENIERÍA ELECTRÓNICA ( DSIE )
- GRUPO I + D INGENIERÍA DE SISTEMAS Y AUTOMÁTICA
- DPTO. DE INGENIERÍA DE MATERIALES Y FABRICACIÓN
- DPTO. DE INGENIERÍA MECÁNICA
- SERVICIOS DE LA UPCT
- GRUPOS I + D

\* LOS LABORATORIOS CON EL NOMBRE EN UN RECUADRO LLEVAN PROYECTO DE IMPLANTACIÓN

PLANTA 3º

ESCALA GRAFICA

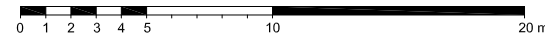

REV\_09-03-15

ACTUALIZADO MARZO 2015

UNIVERSIDAD POLITÉCNICA DE CARTAGENA  
UNIDAD TÉCNICA

PLANO Nº  
5

EDIFICIO:

ELDI


FECHA  
JUN  
2015

PLANO: PLANTA TERCERA - REVISIÓN ASIGNACIÓN JUNIO 2015 -

ESCALA  
1/300



PLANTA 4º

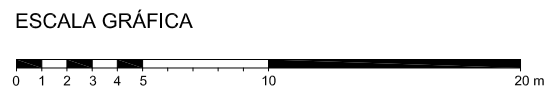

REV\_27-10-14 ACTUALIZADO OCTUBRE 2014

UNIVERSIDAD POLITÉCNICA DE CARTAGENA  
UNIDAD TÉCNICA

PLANO Nº  
6

EDIFICIO: ELDI

FECHA  
JUN  
2015

PLANO: PLANTA CUARTA - REVISIÓN ASIGNACIÓN JUNIO 2015 -

ESCALA  
1/300