



ANTES

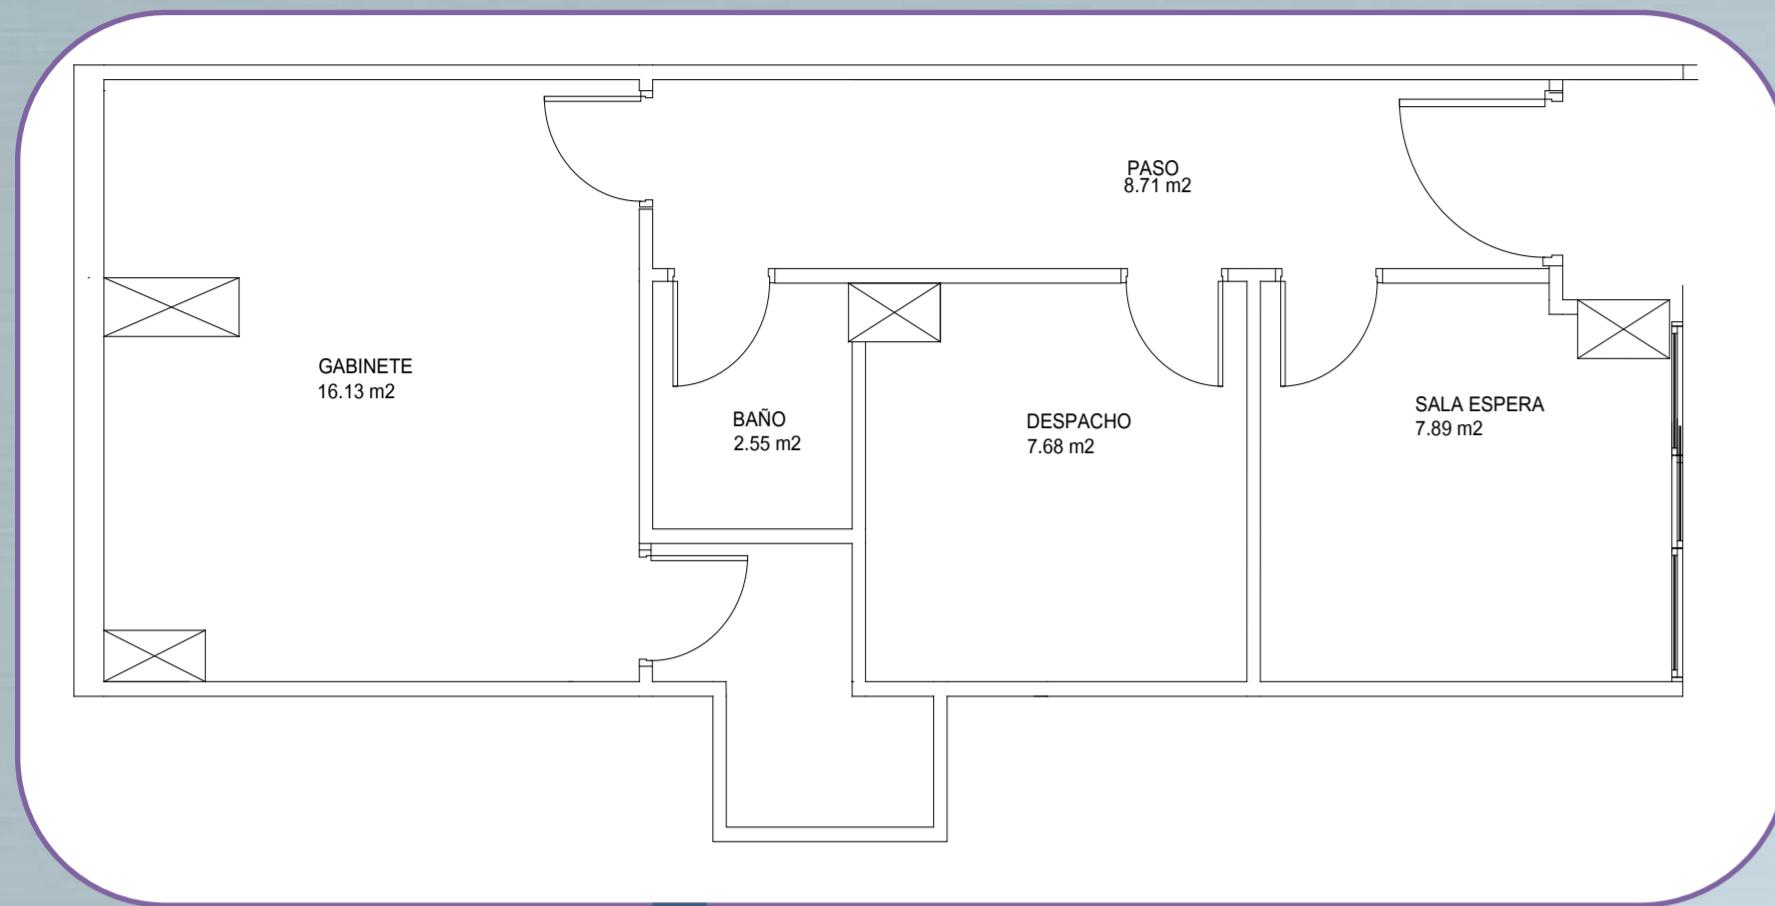

1º Redistribución del Espacio

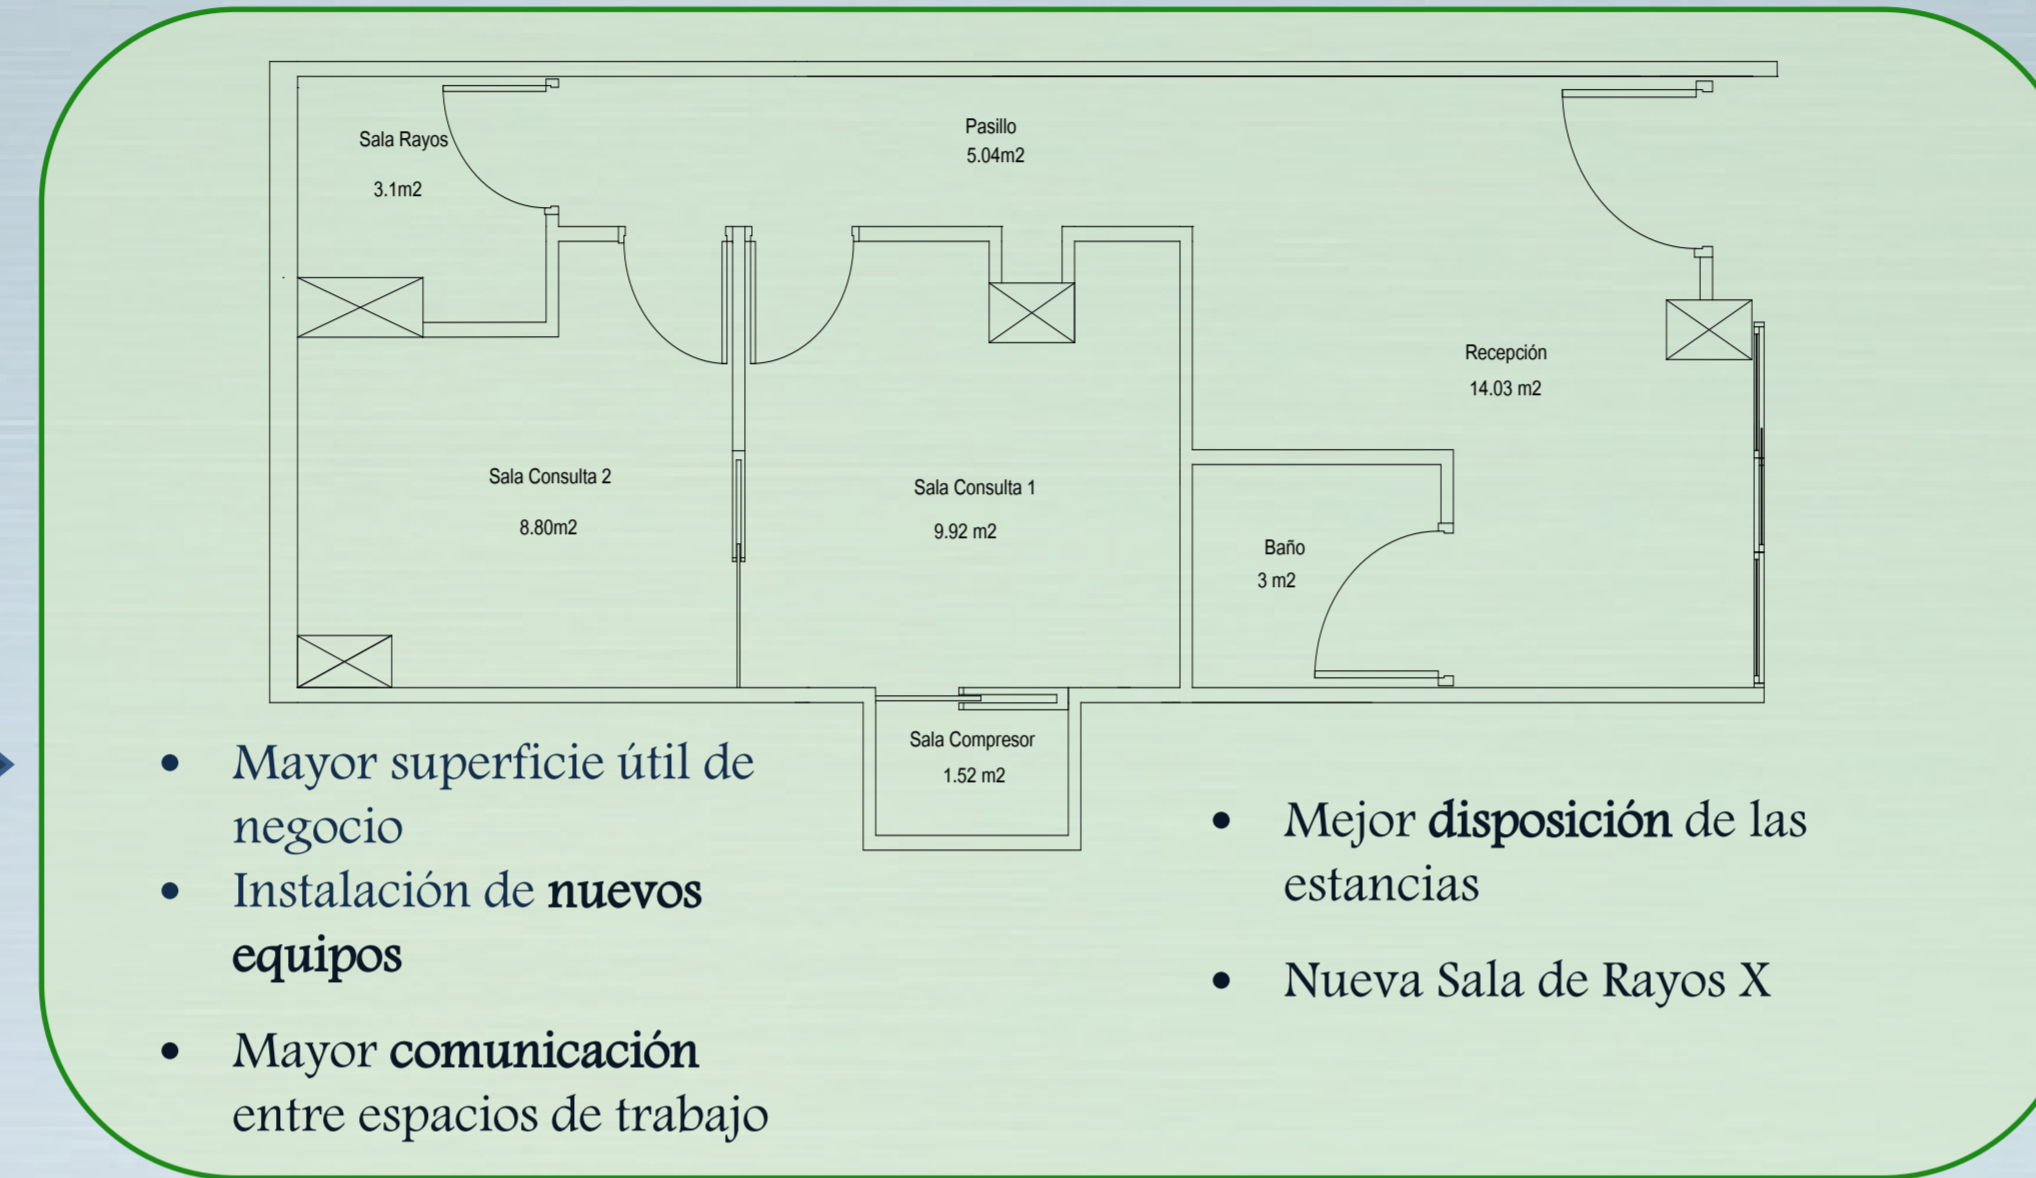

2º Instalación Eléctrica e Iluminación

Características Importantes

- Instalación Diseñada para la Máxima Eficiencia y Ahorro.
- Sistema de Iluminación Agradable.
- Aumento de la seguridad al Instalar protecciones adecuadas.
- Diseño Cómodo para el Uso Diario.




3º Saneamiento y Accesibilidad

Todas las instalaciones del local han sido pensadas para facilitar el acceso a personas discapacitadas.



5º Diseño y Decoración

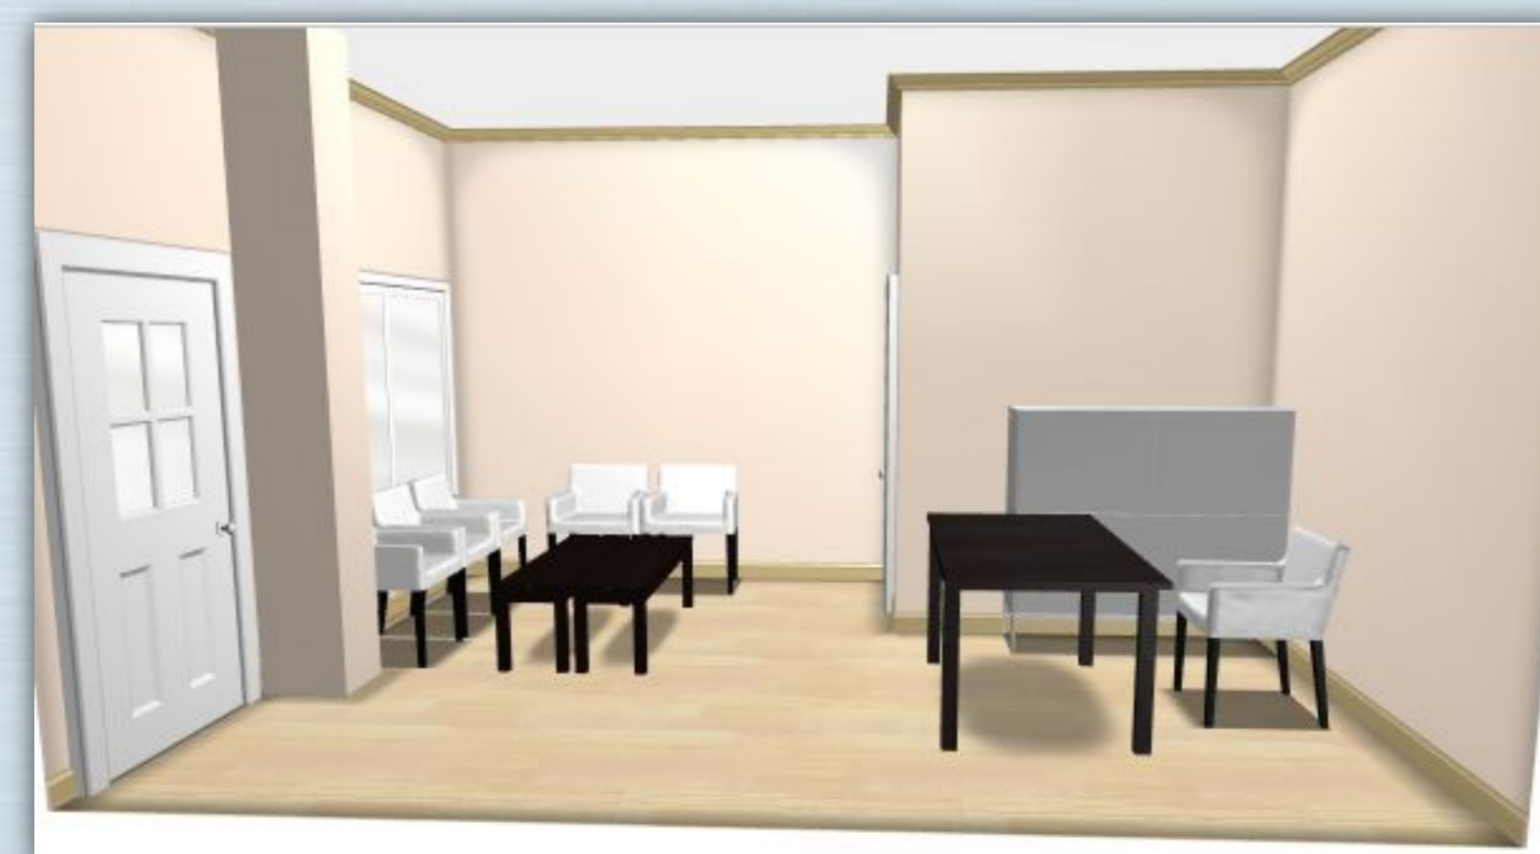

- La decoración de la clínica se ha pensado para la mayor comodidad del personal y los clientes, así como para mejorar la imagen del negocio.


4º Climatización

Objetivo

- Reducción de consumo instalando equipos de alto rendimiento.
- Garantizar condiciones sanitarias y ambientales que resguarden la salud y el bienestar de clientes y profesionales.



DESPUÉS

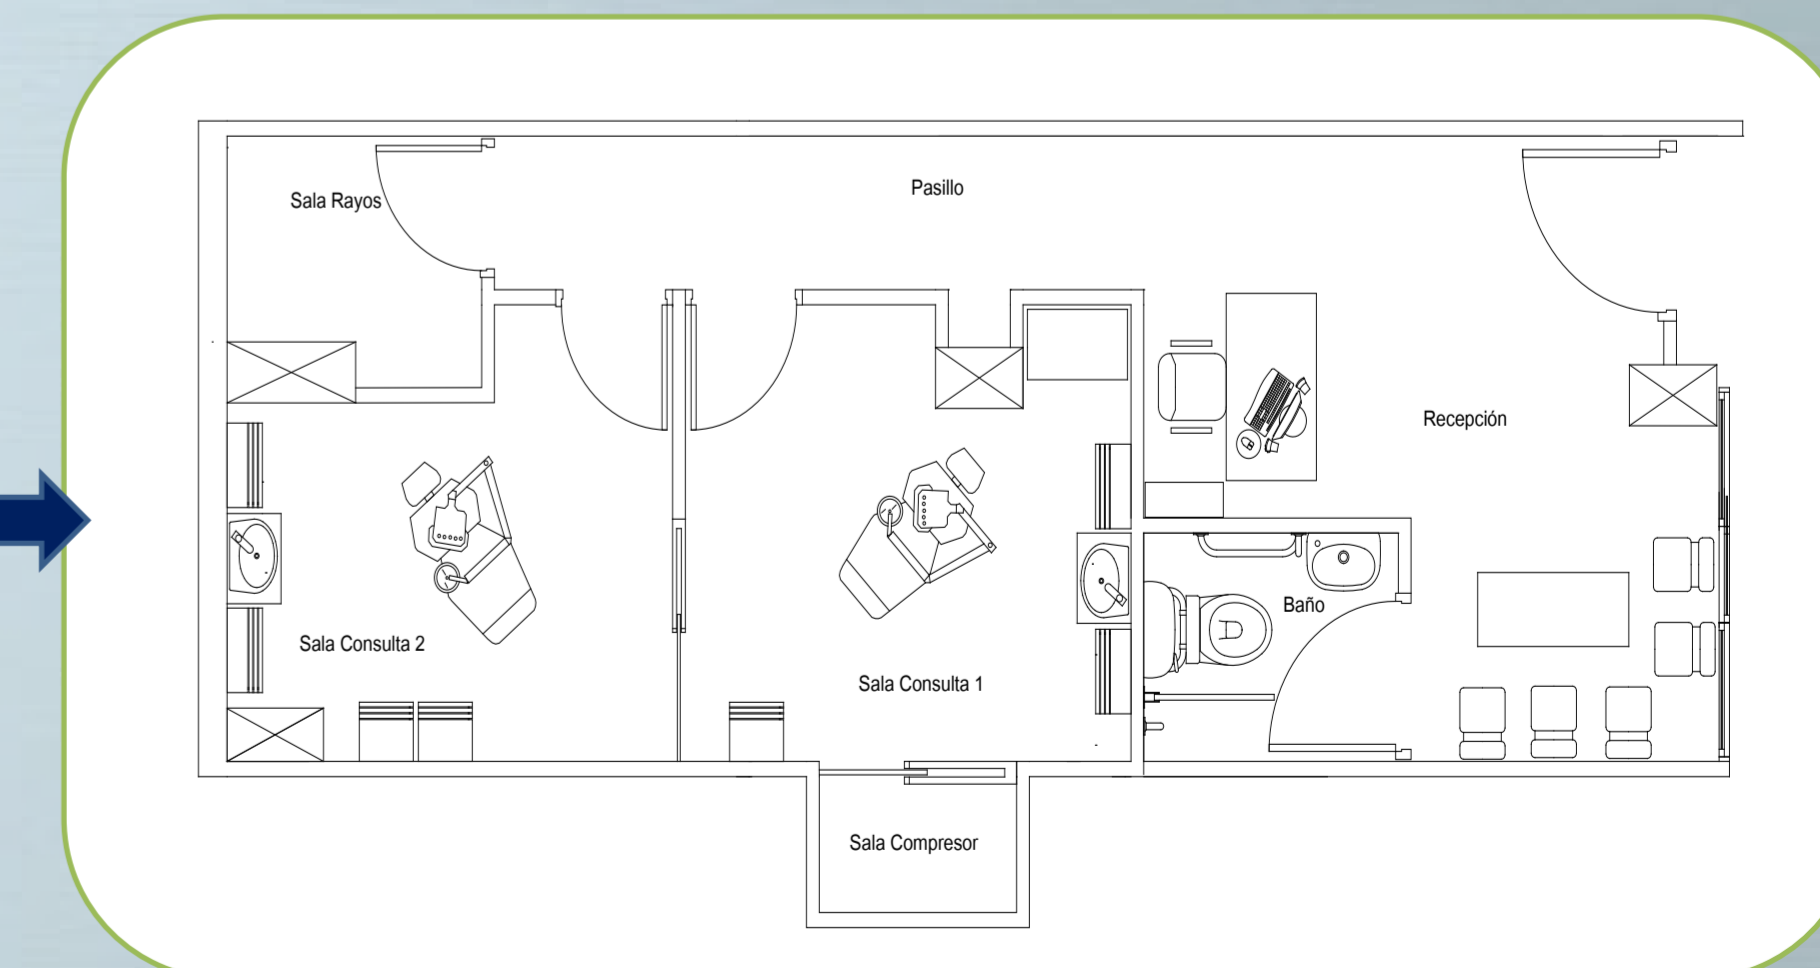

Autores

Carlos Gamboa Gil de Sola
Isabel Lupini González
Adrián Gambín Rabadán

Carmen López Muñoz
Javier White Álvarez
Lucía Escudero Andaluz